


**Выкопировка из Правил землепользования и застройки территории (части территории)
городского округа Дзержинский Московской области, утвержденных решением
Совета депутатов от 22.11.2017 №1/13**

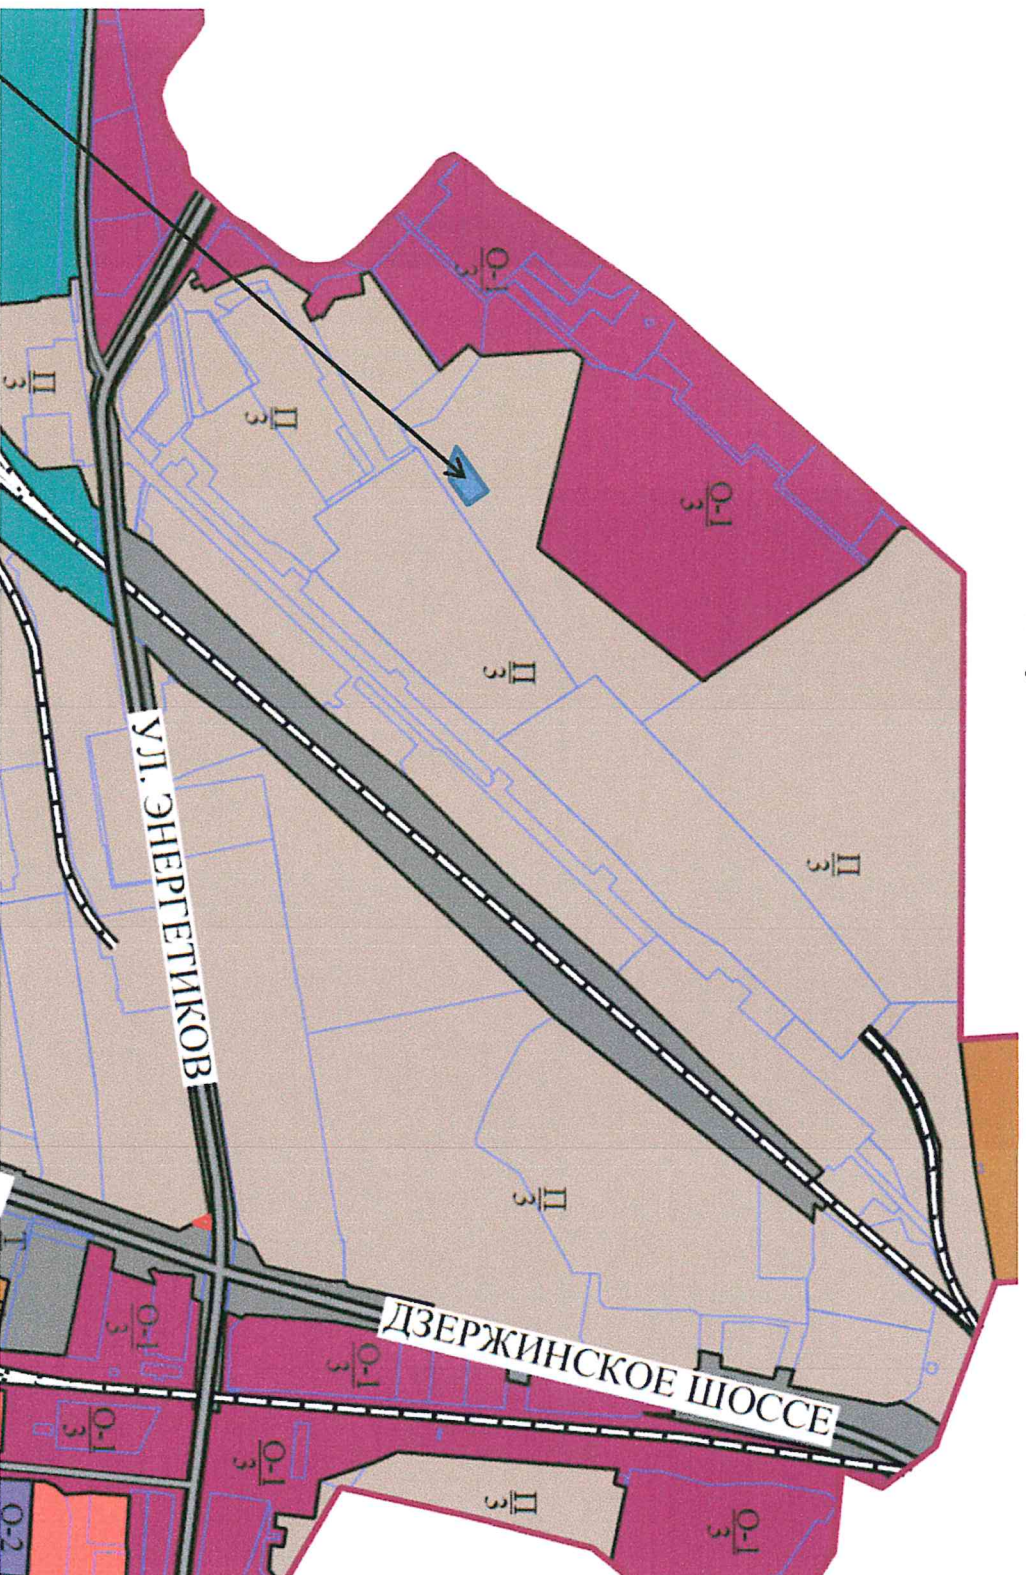

Земельный участок КН 50:64:0010102:166 расположен в производственной зоне (П)